


**Balkon**  
5,71 m<sup>2</sup>  
NGF: 1,43 m<sup>2</sup>

Wohnung 15, DG		
Raumname	Bruttofläche	Nettofläche
Abstr.	2,06	2,02
Bad	6,75	6,61
Balkon	5,71	1,43
Balkon	7,14	3,57
Flur	6,81	6,67
Küche	9,33	9,15
Schlafen	13,00	12,74
WC	1,97	1,93
Wohn/Ess	31,80	31,16
<b>84,57 m<sup>2</sup></b>		<b>75,28 m<sup>2</sup></b>

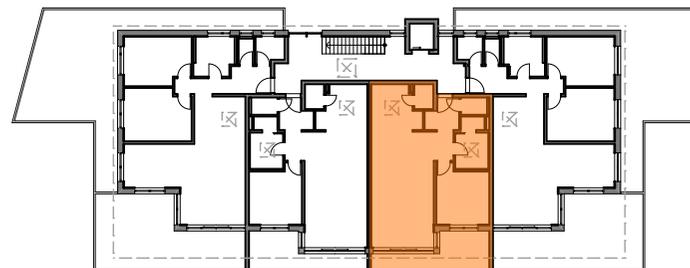

## Wohnung 15

Maßstab  
1:100

Bauvorhaben


### Neubau eines Mehrfamilienhauses mit 16WE und Tiefgarage

Neustadt Allee 106-110  
88471 Laupheim

Flur-Nr.: 1378

Bauherr

Wertbau Laupheim

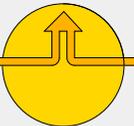

Lange Straße 24  
88471 Laupheim

Tel. 07392/17700 Fax 07392/17900  
E-Mail: Klaus.Breitenfeld@gmx.de

Planverfasser:



**Rainer Osswald**  
Freier Architekt · Dipl. Ing. [FH]  
www.osswald-architektur.de

Lange Str. 96 88471 Laupheim 07392/17359

osswald@osswald-architektur.de

Projektnr.: RO1302

Laupheim, 16.08.2013

A4