


Entwurf

A-1.03 Grundriss DG

M :

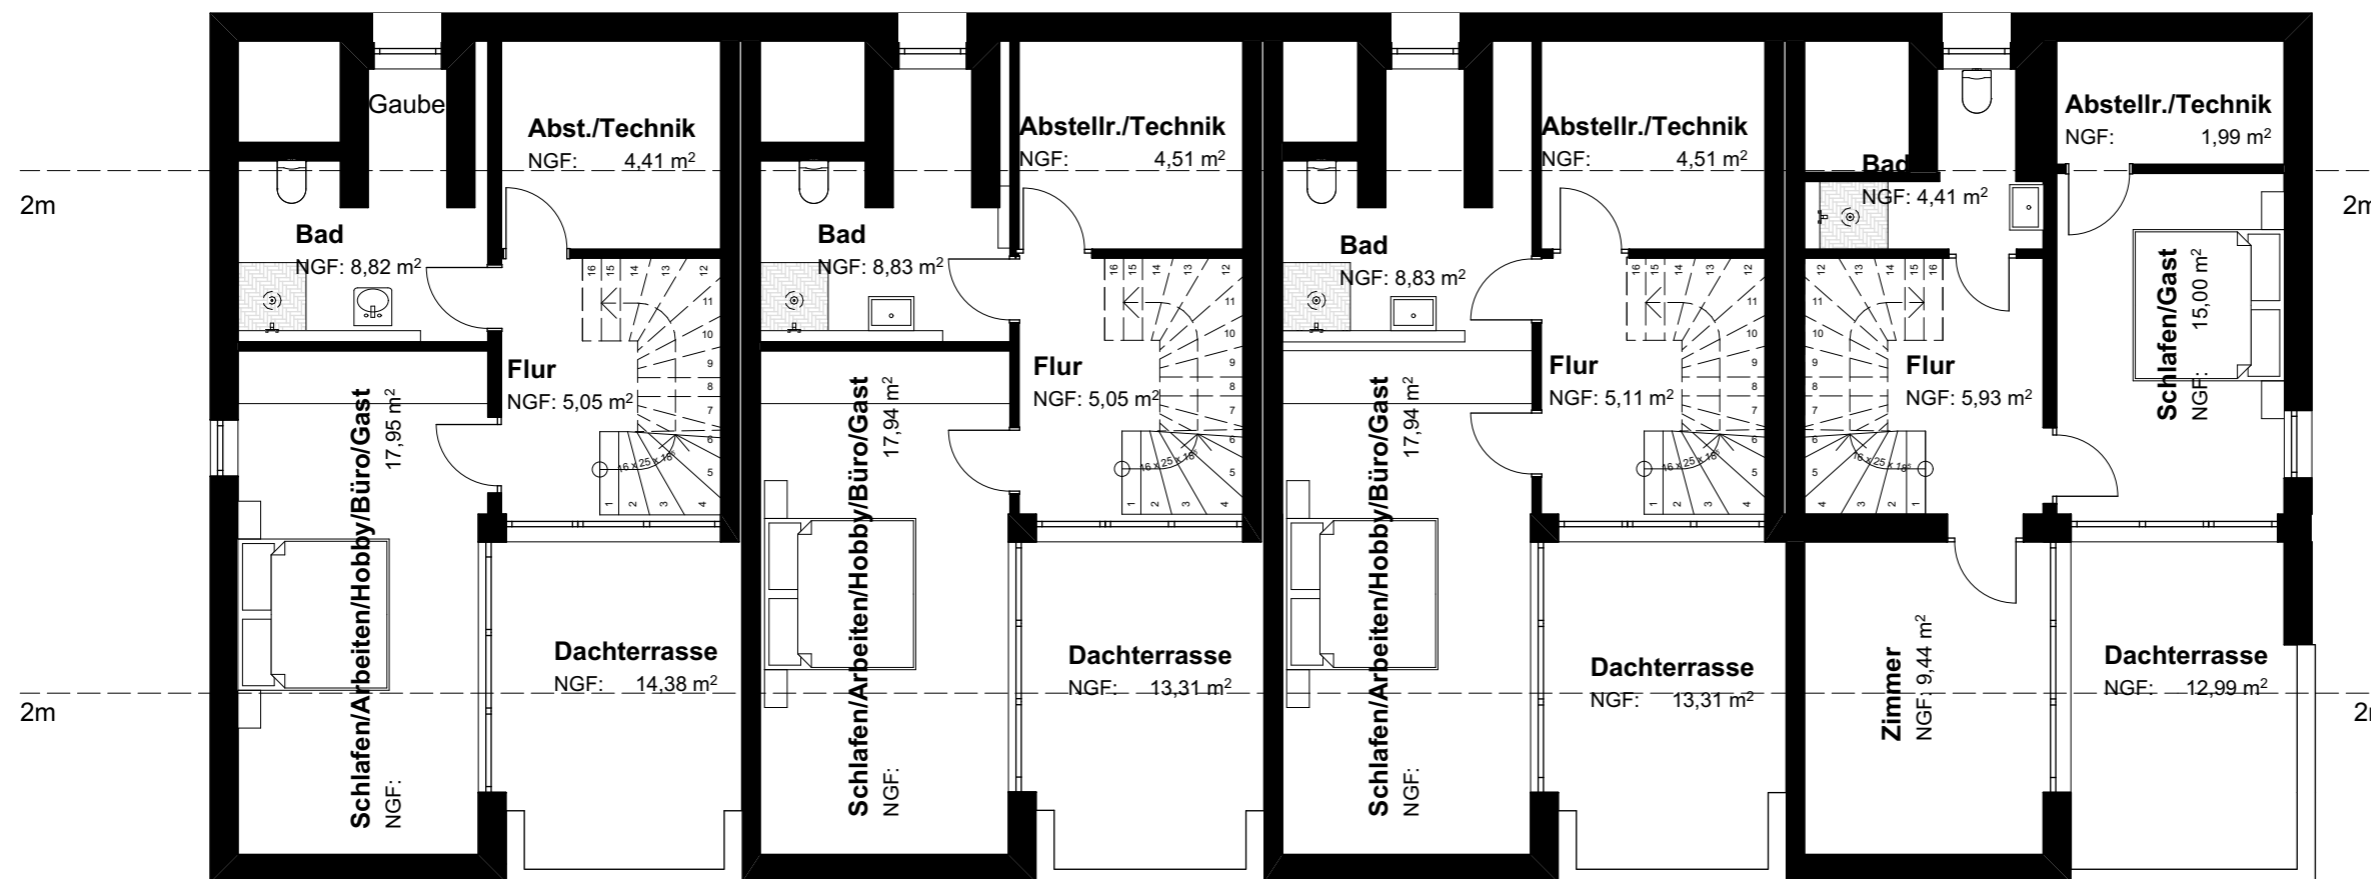

Bauvorhaben:

Reihenhäuser Laubachweg
88471 Laupheim
Flst. 505/3

Bauherr:

Immobilien Laupheim GmbH
Theatinerstraße 32
80333 München

15.02.2018
Datum Unterschrift

Architekten:

Architekten am Weberberg
Humm - Zalenga
Weberberg 19
88400 Biberach
fon 07351 302112
fax 07351 302115
info@architekten-am-weberberg.de

15.02.2018
Datum Unterschrift