


Entwurf

A-1.02 Grundriss OG

M : 1:100

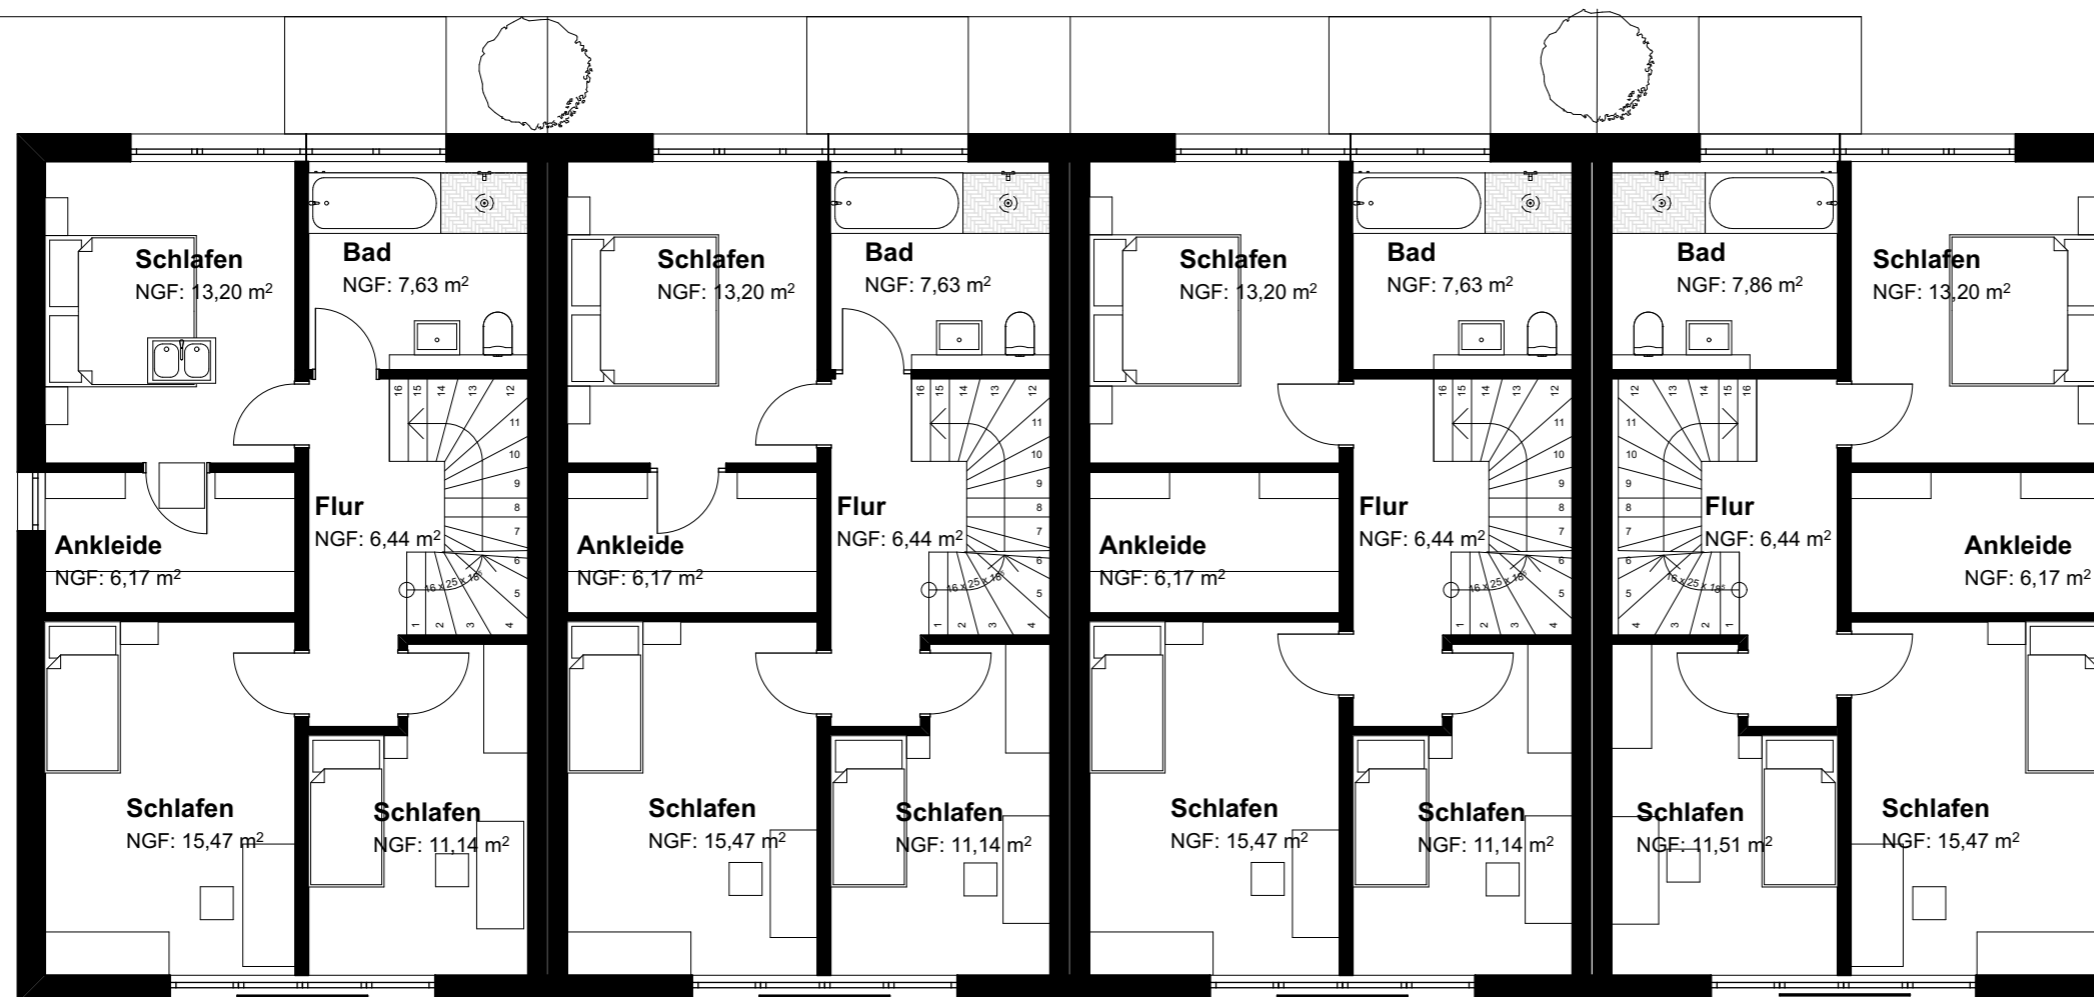

Bauvorhaben:

Reihenhäuser Laubachweg
88471 Laupheim
Flst. 505/3

Bauherr:

Immobilien Laupheim GmbH
Theatinerstraße 32
80333 München

16.02.2018

Datum

Unterschrift

Architekten:

**Architekten am Weberberg
Humm - Zalenga**
Weberberg 19
88400 Biberach
fon 07351 302112
fax 07351 302115
info@architekten-am-weberberg.de

16.02.2018

Datum

Unterschrift