


Entwurf

# A-1.07 A Gesamtplan

M : 1:200

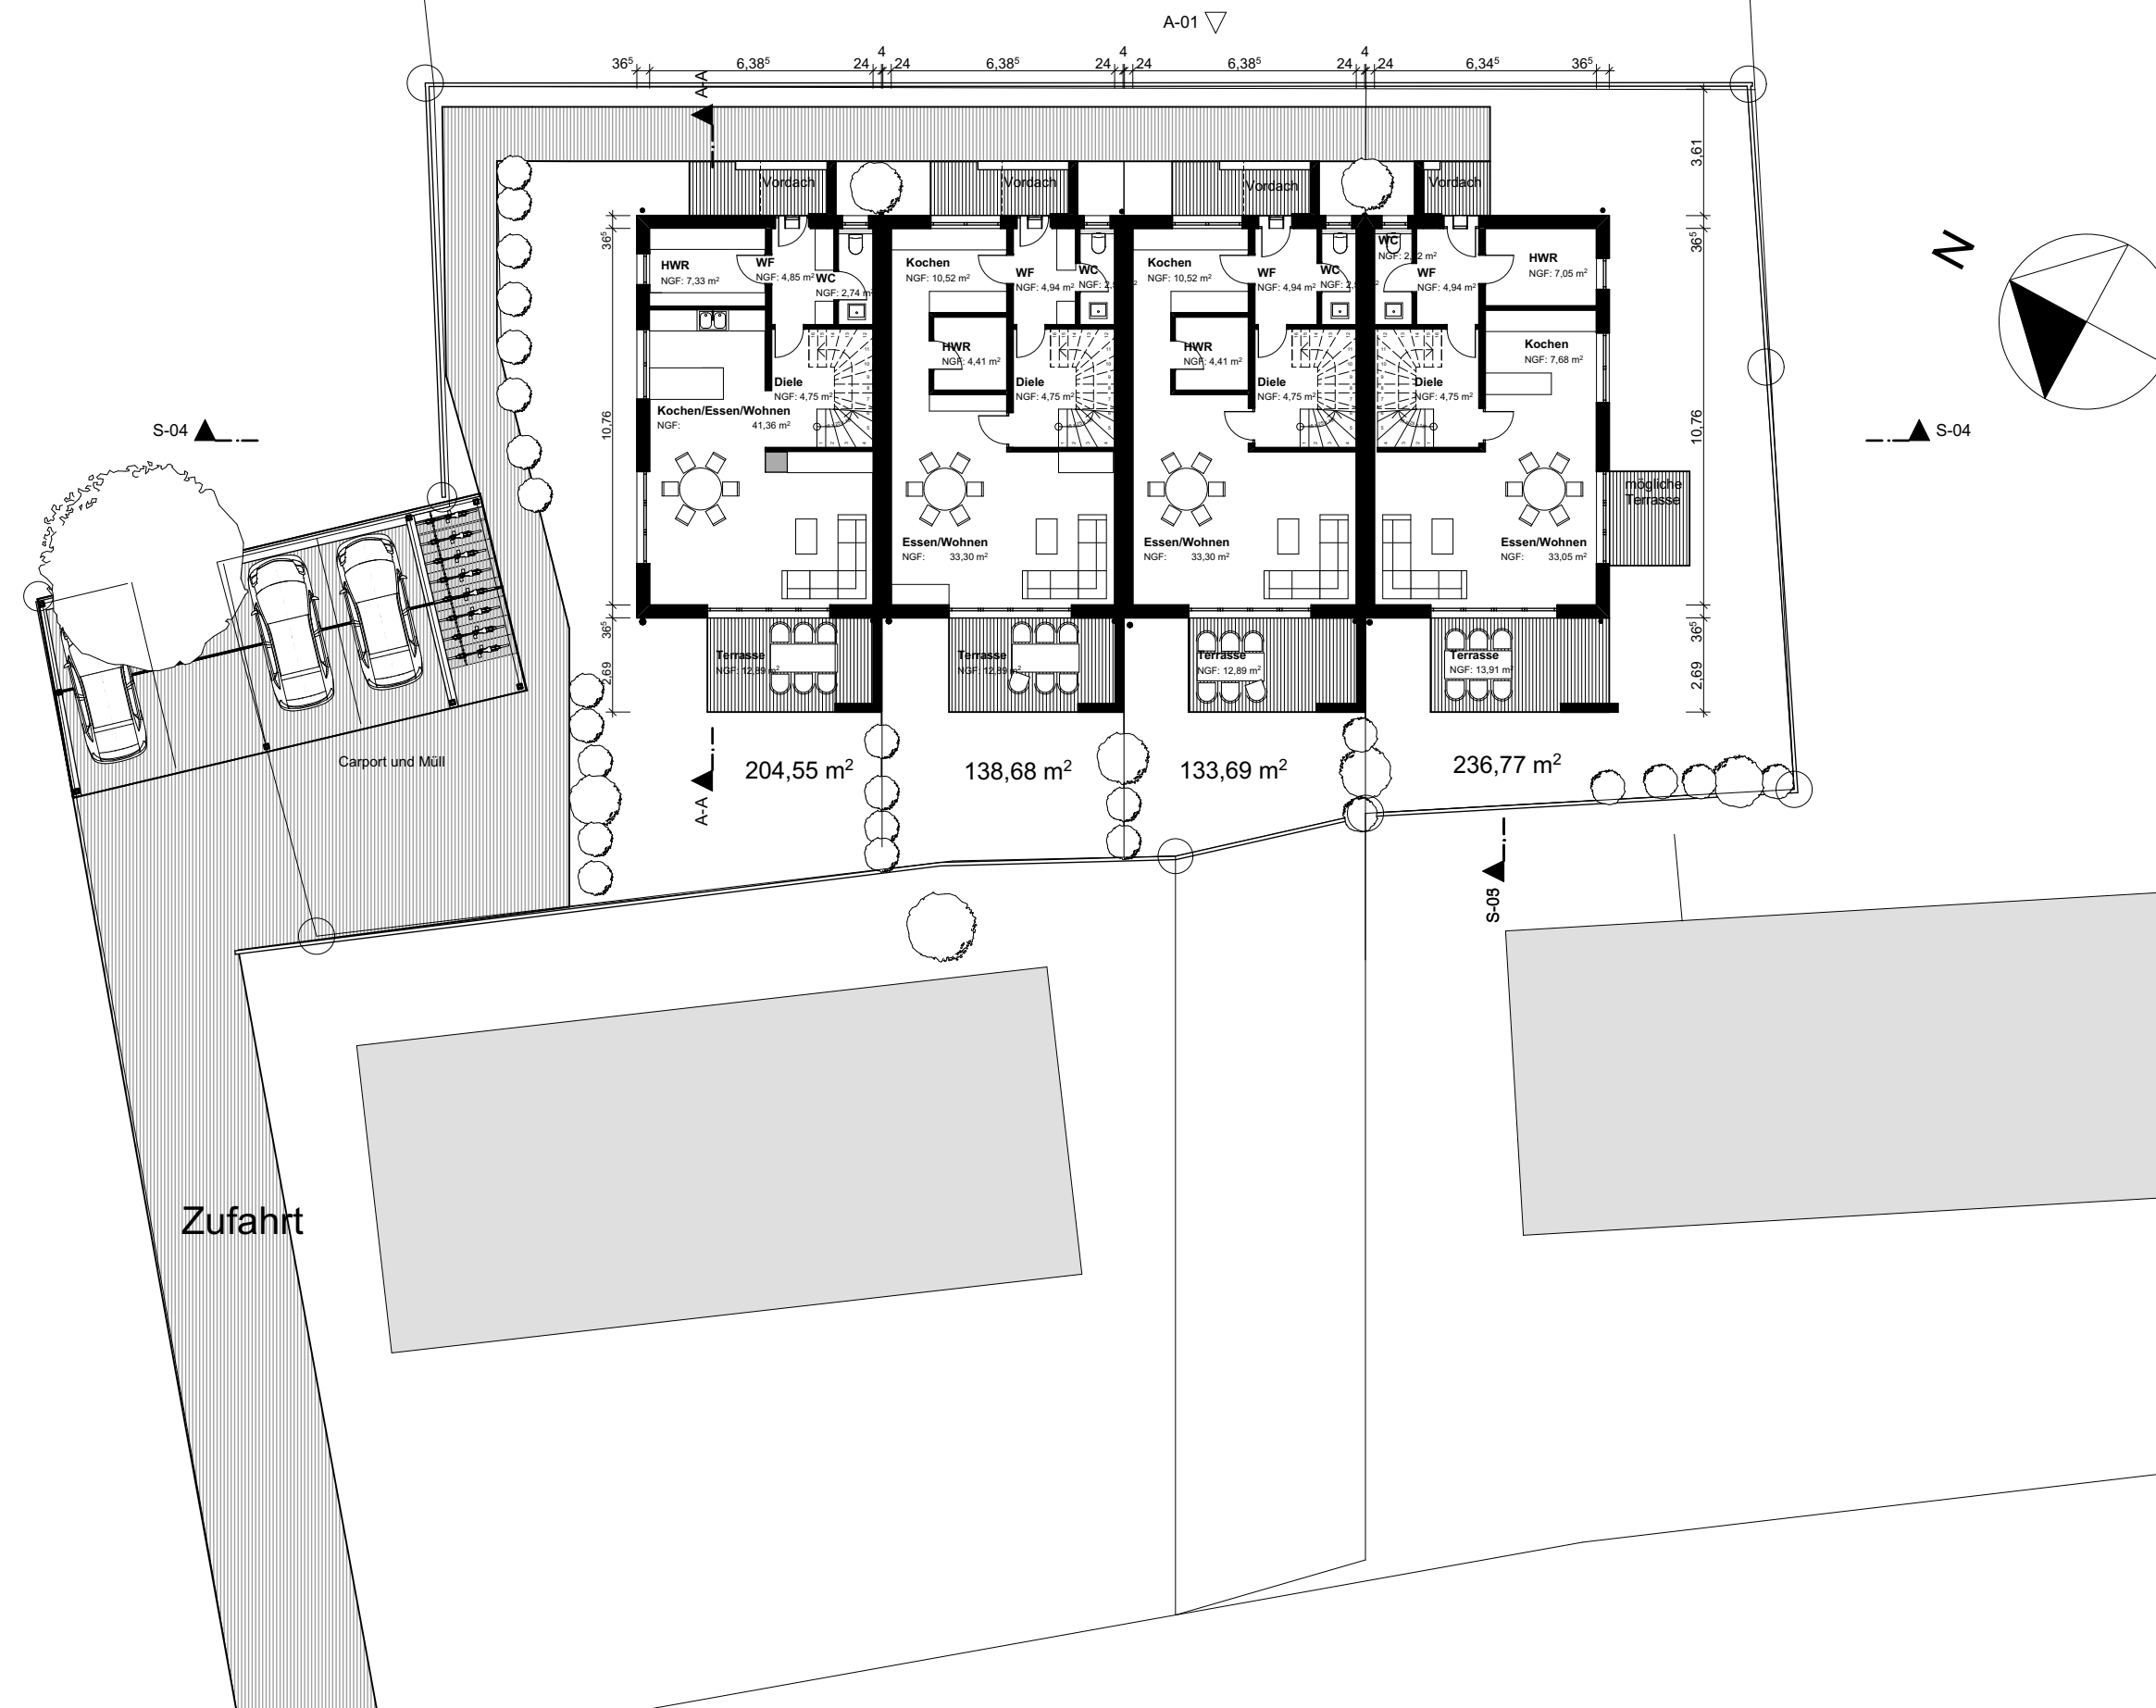

Bauvorhaben:

**Reihenhäuser Laubachweg**  
88471 Laupheim  
Flst. 505/3

Bauherr:

**Immobilien Laupheim GmbH**  
Theatinerstraße 32  
80333 München

16.02.2018 .....

Datum

Unterschrift

Architekten:

**Architekten am Weberberg  
Humm - Zalenga**  
Weberberg 19  
88400 Biberach  
fon 07351 302112  
fax 07351 302115  
info@architekten-am-weberberg.de

16.02.2018 .....

Datum

Unterschrift